

3+KK


Byt č. 1

PODLAŽÍ	1. NP + podkroví
PODLAHOVÁ PLOCHA	97,88 m ²
TERASA	15,80 m ²
CENA	od 12,95 mil. Kč

Zvýrazněná plocha označuje vybranou jednotku.

Prezentační půdorys vychází z aktuální projektové dokumentace. Výměry a provedení jsou informativní.

1. NP

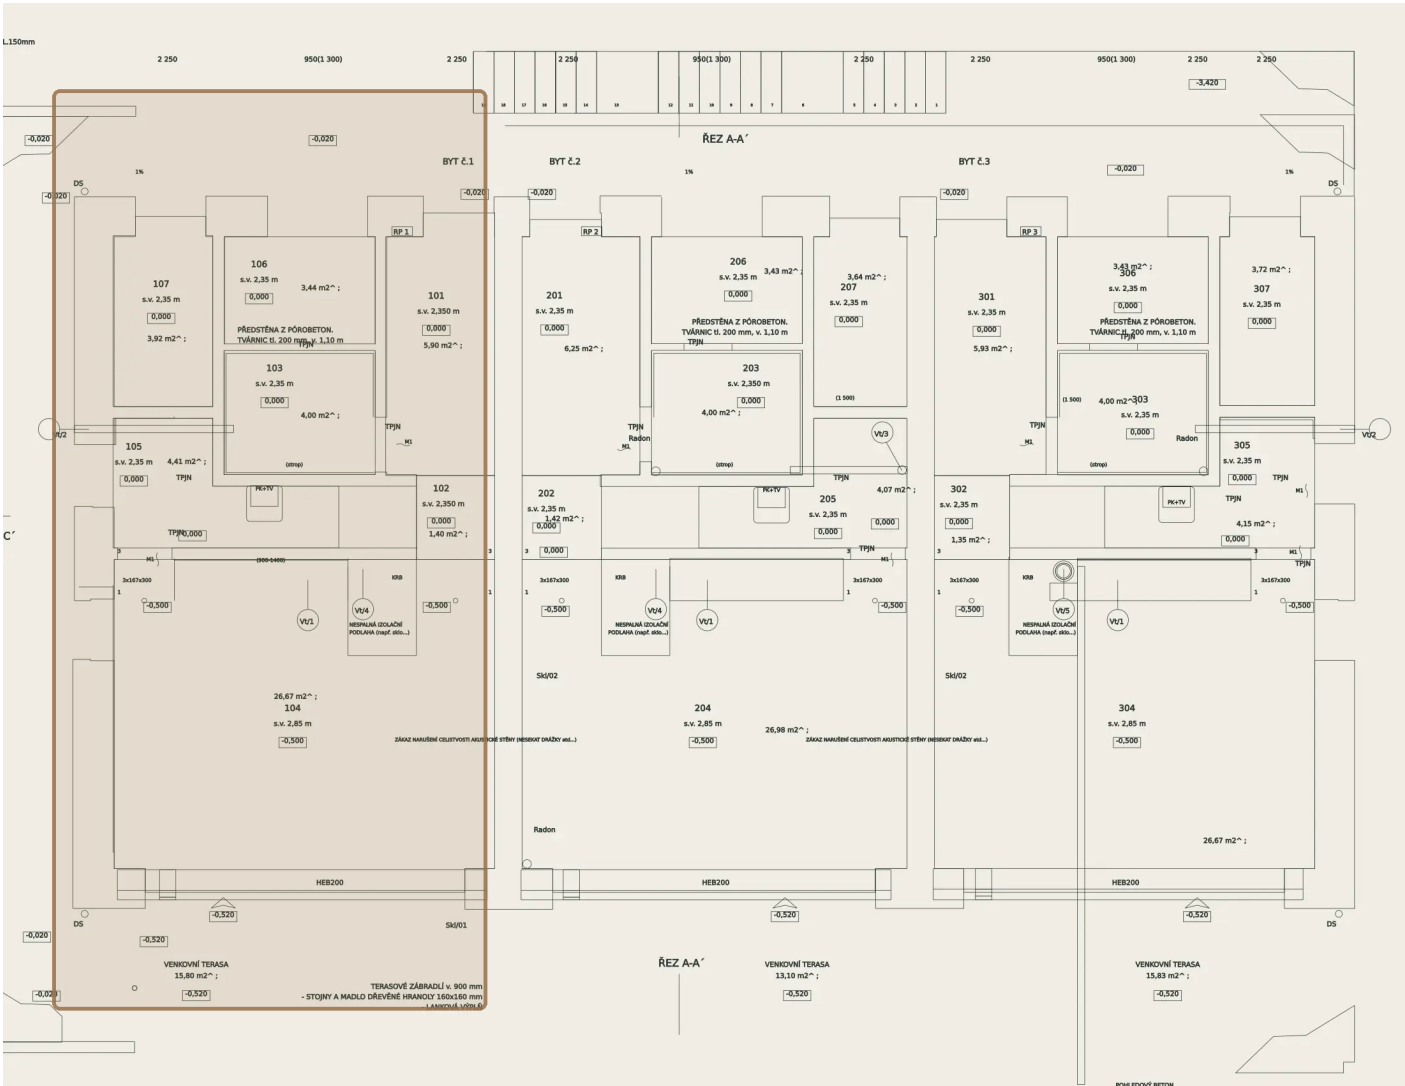

3+KK

Byt č. 1

PODLAŽÍ 1. NP + podkroví

PODLAHOVÁ PLOCHA 97,88 m²

TERASA 15,80 m²

CENA **od 12,95 mil. Kč**



Zvýrazněná plocha označuje vybranou jednotku.

Prezentační půdorys vychází z aktuální projektové dokumentace. Výměry a provedení jsou informativní.

PODKROVÍ

